






Schnitt D - D

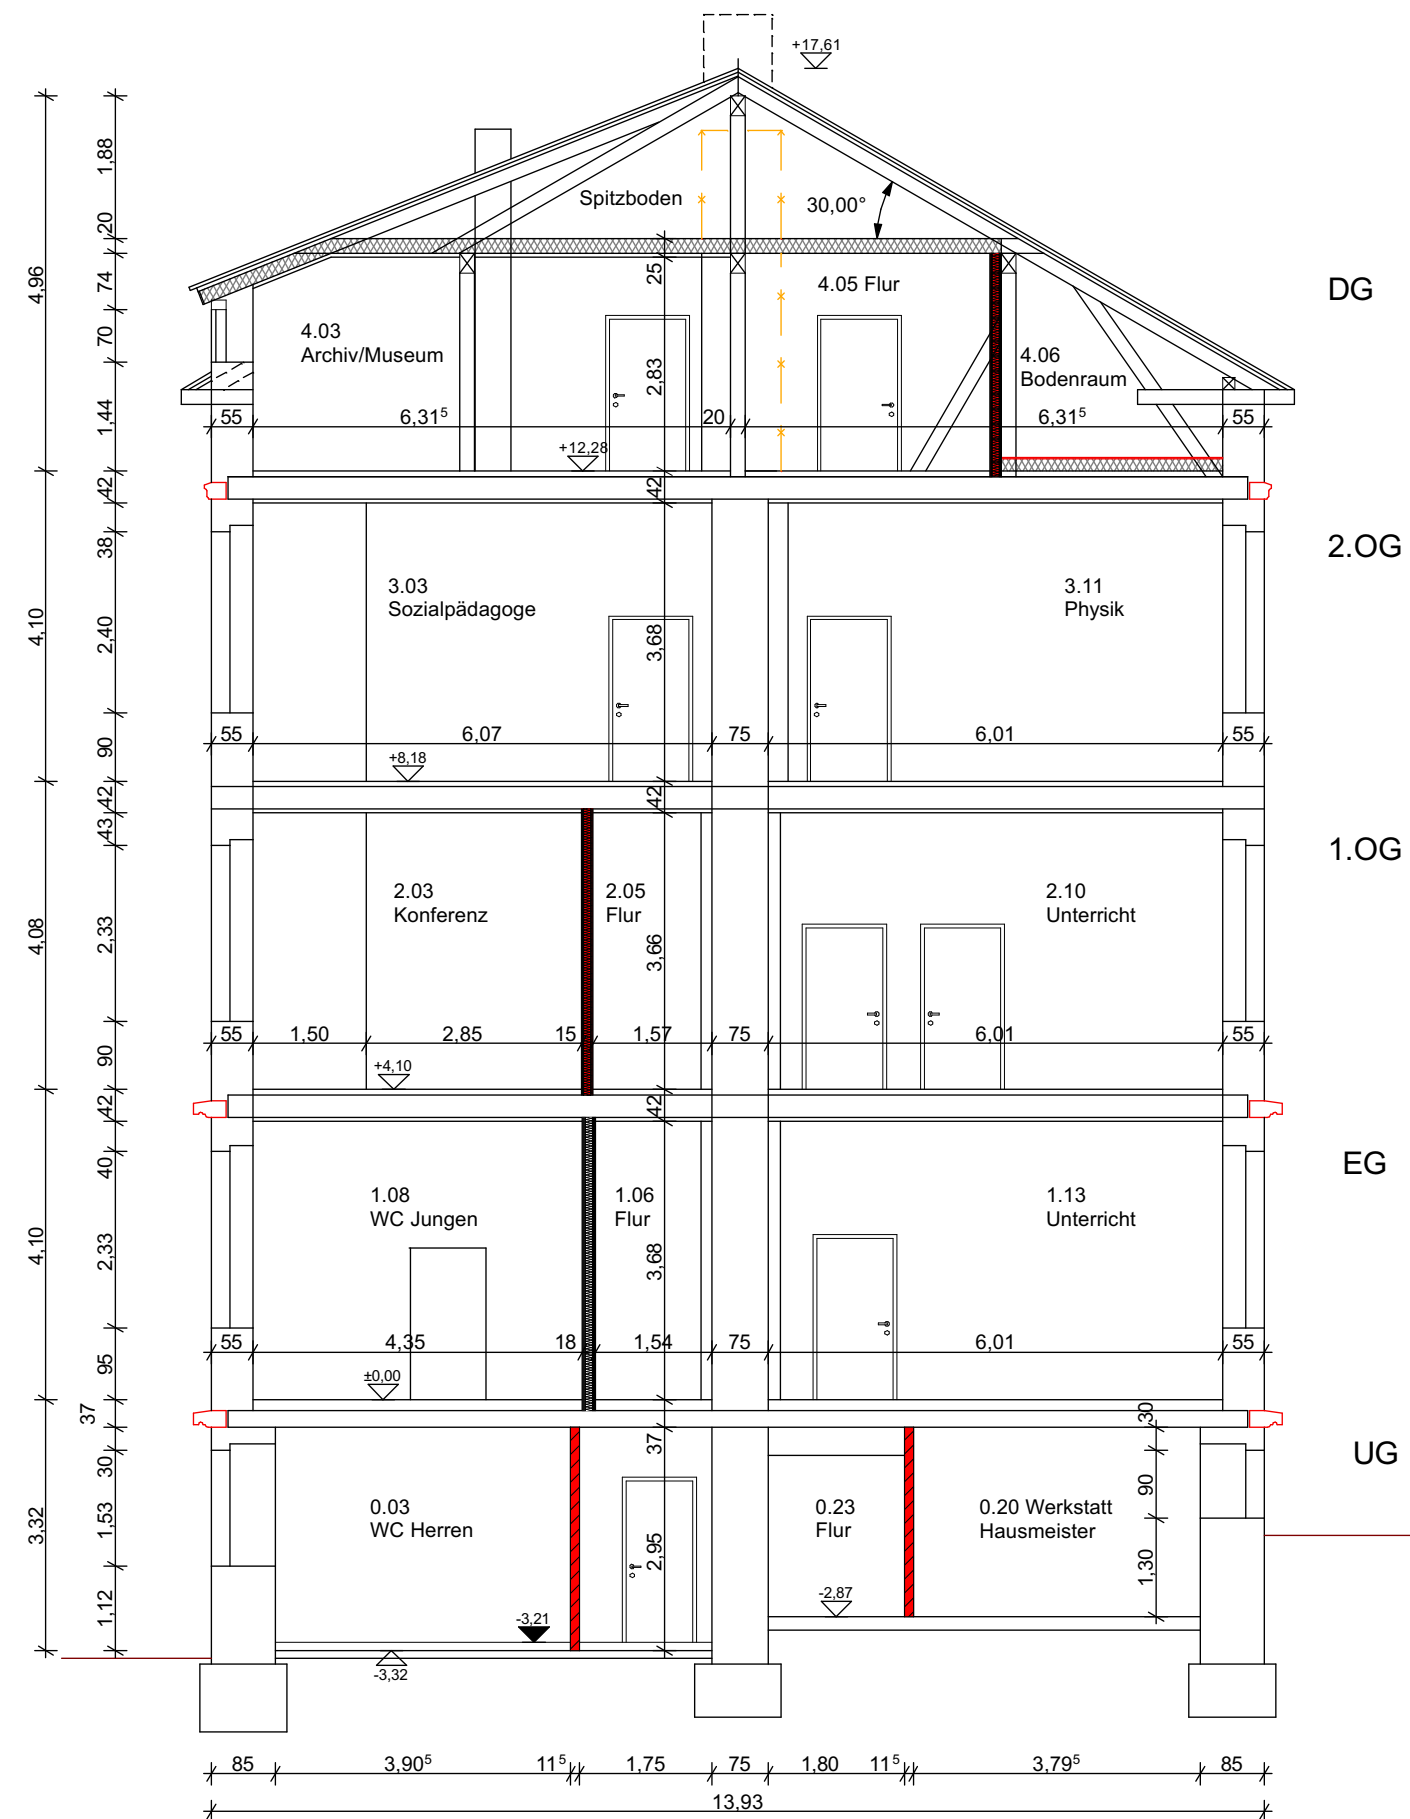

Schnitt A - A

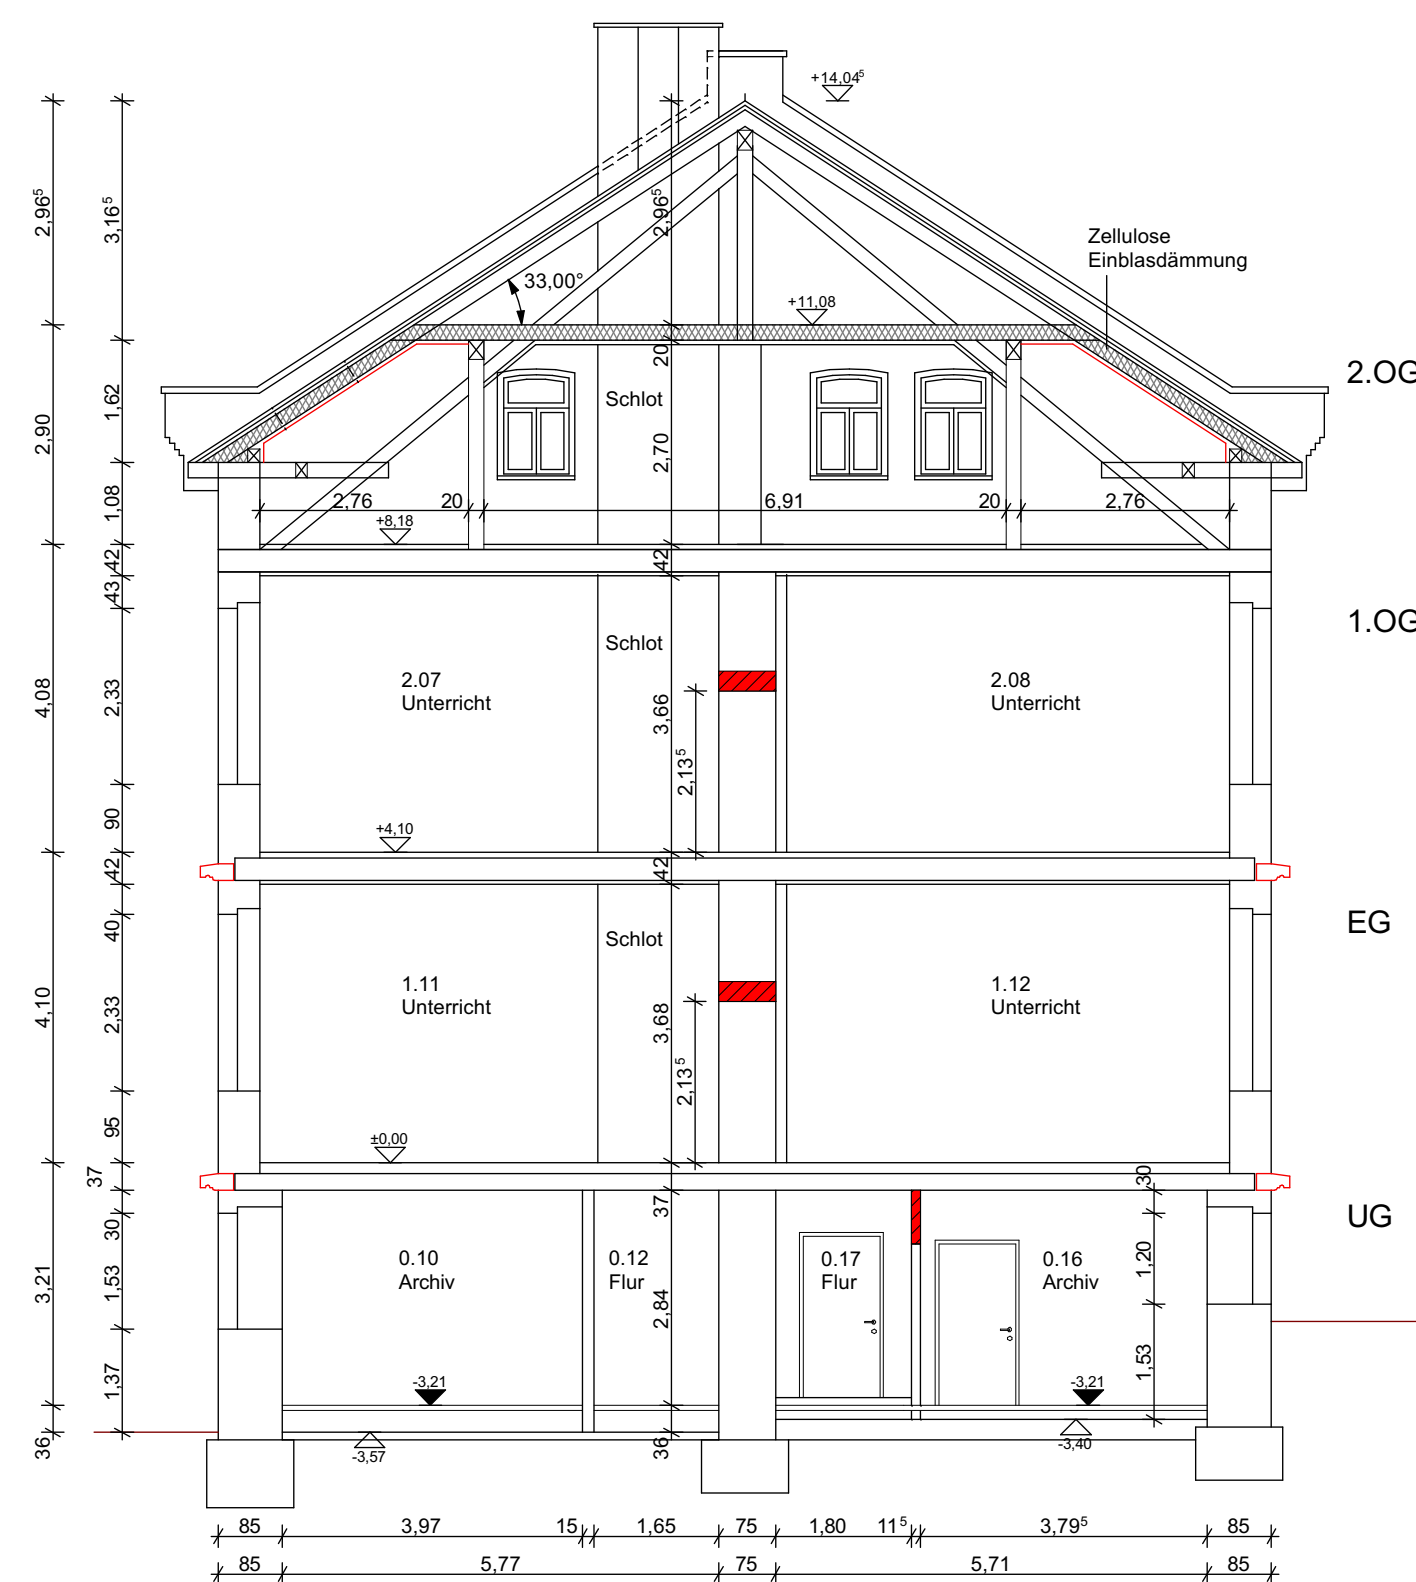

Schnitt B - B

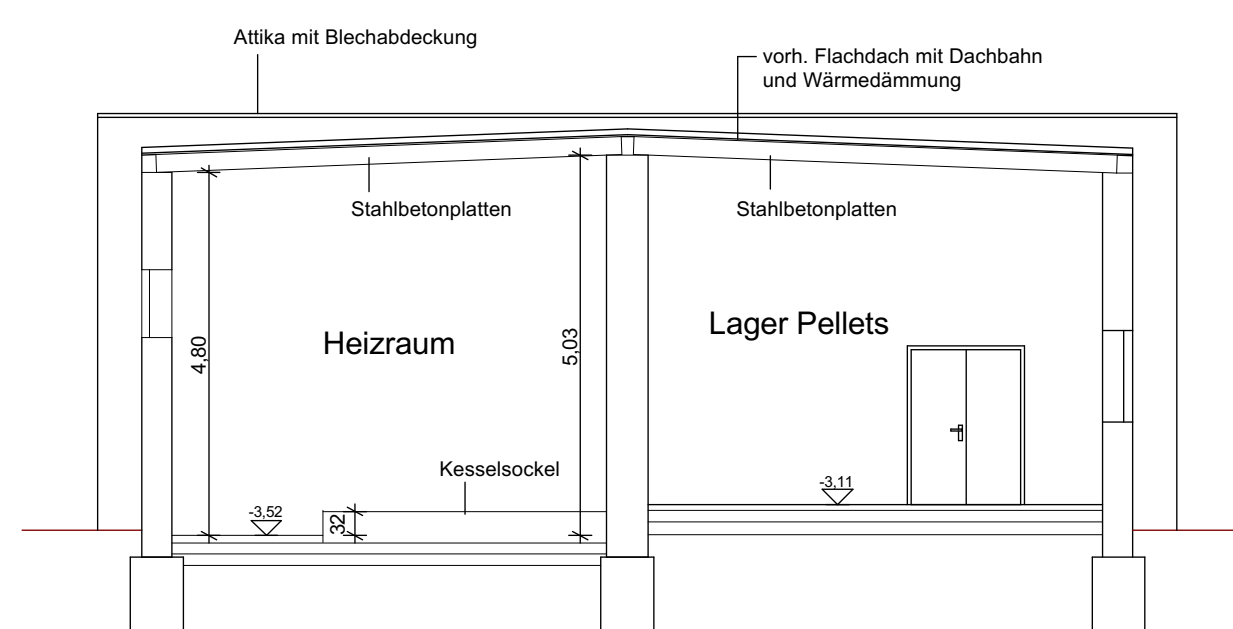

Schnitt C - C

Legende:

	bestehende Wand massiv o. Fachwerk		bestehende Wände Trockenbau
	neue Wände Mauerwerk		neue Wände Trockenbau
	neue Wände Stahlbeton		Abbruch
	neue Höhen		alte Höhen
	Bestandshöhen verbleiben		

Genehmigungsplanung gilt nur in Verbindung mit dem Brandschutzkonzept

GENEHMIGUNGSPLANUNG

PLANUNG:	Architekturbüro Caspari Steinweg 4 98617 Meiningen	T 03693. 4 12 87 F 03693. 4 74 48 M info@architekten-caspari.de
BAUVORHABEN:	Sanierung Regelschule Kirchplatz 6 98673 Eisfeld	GEZ: KW/28.02.2018
BAUHERR:	Landratsamt Hildburghausen Wiesenstraße 18 98646 Hildburghausen	MASZSTAB: 1:100
PLANINHALT:	Schnitte	PLANNR: GP.06

Freigabe Bauherr

Datum:.....

Freigabe Architekt

Datum:.....