


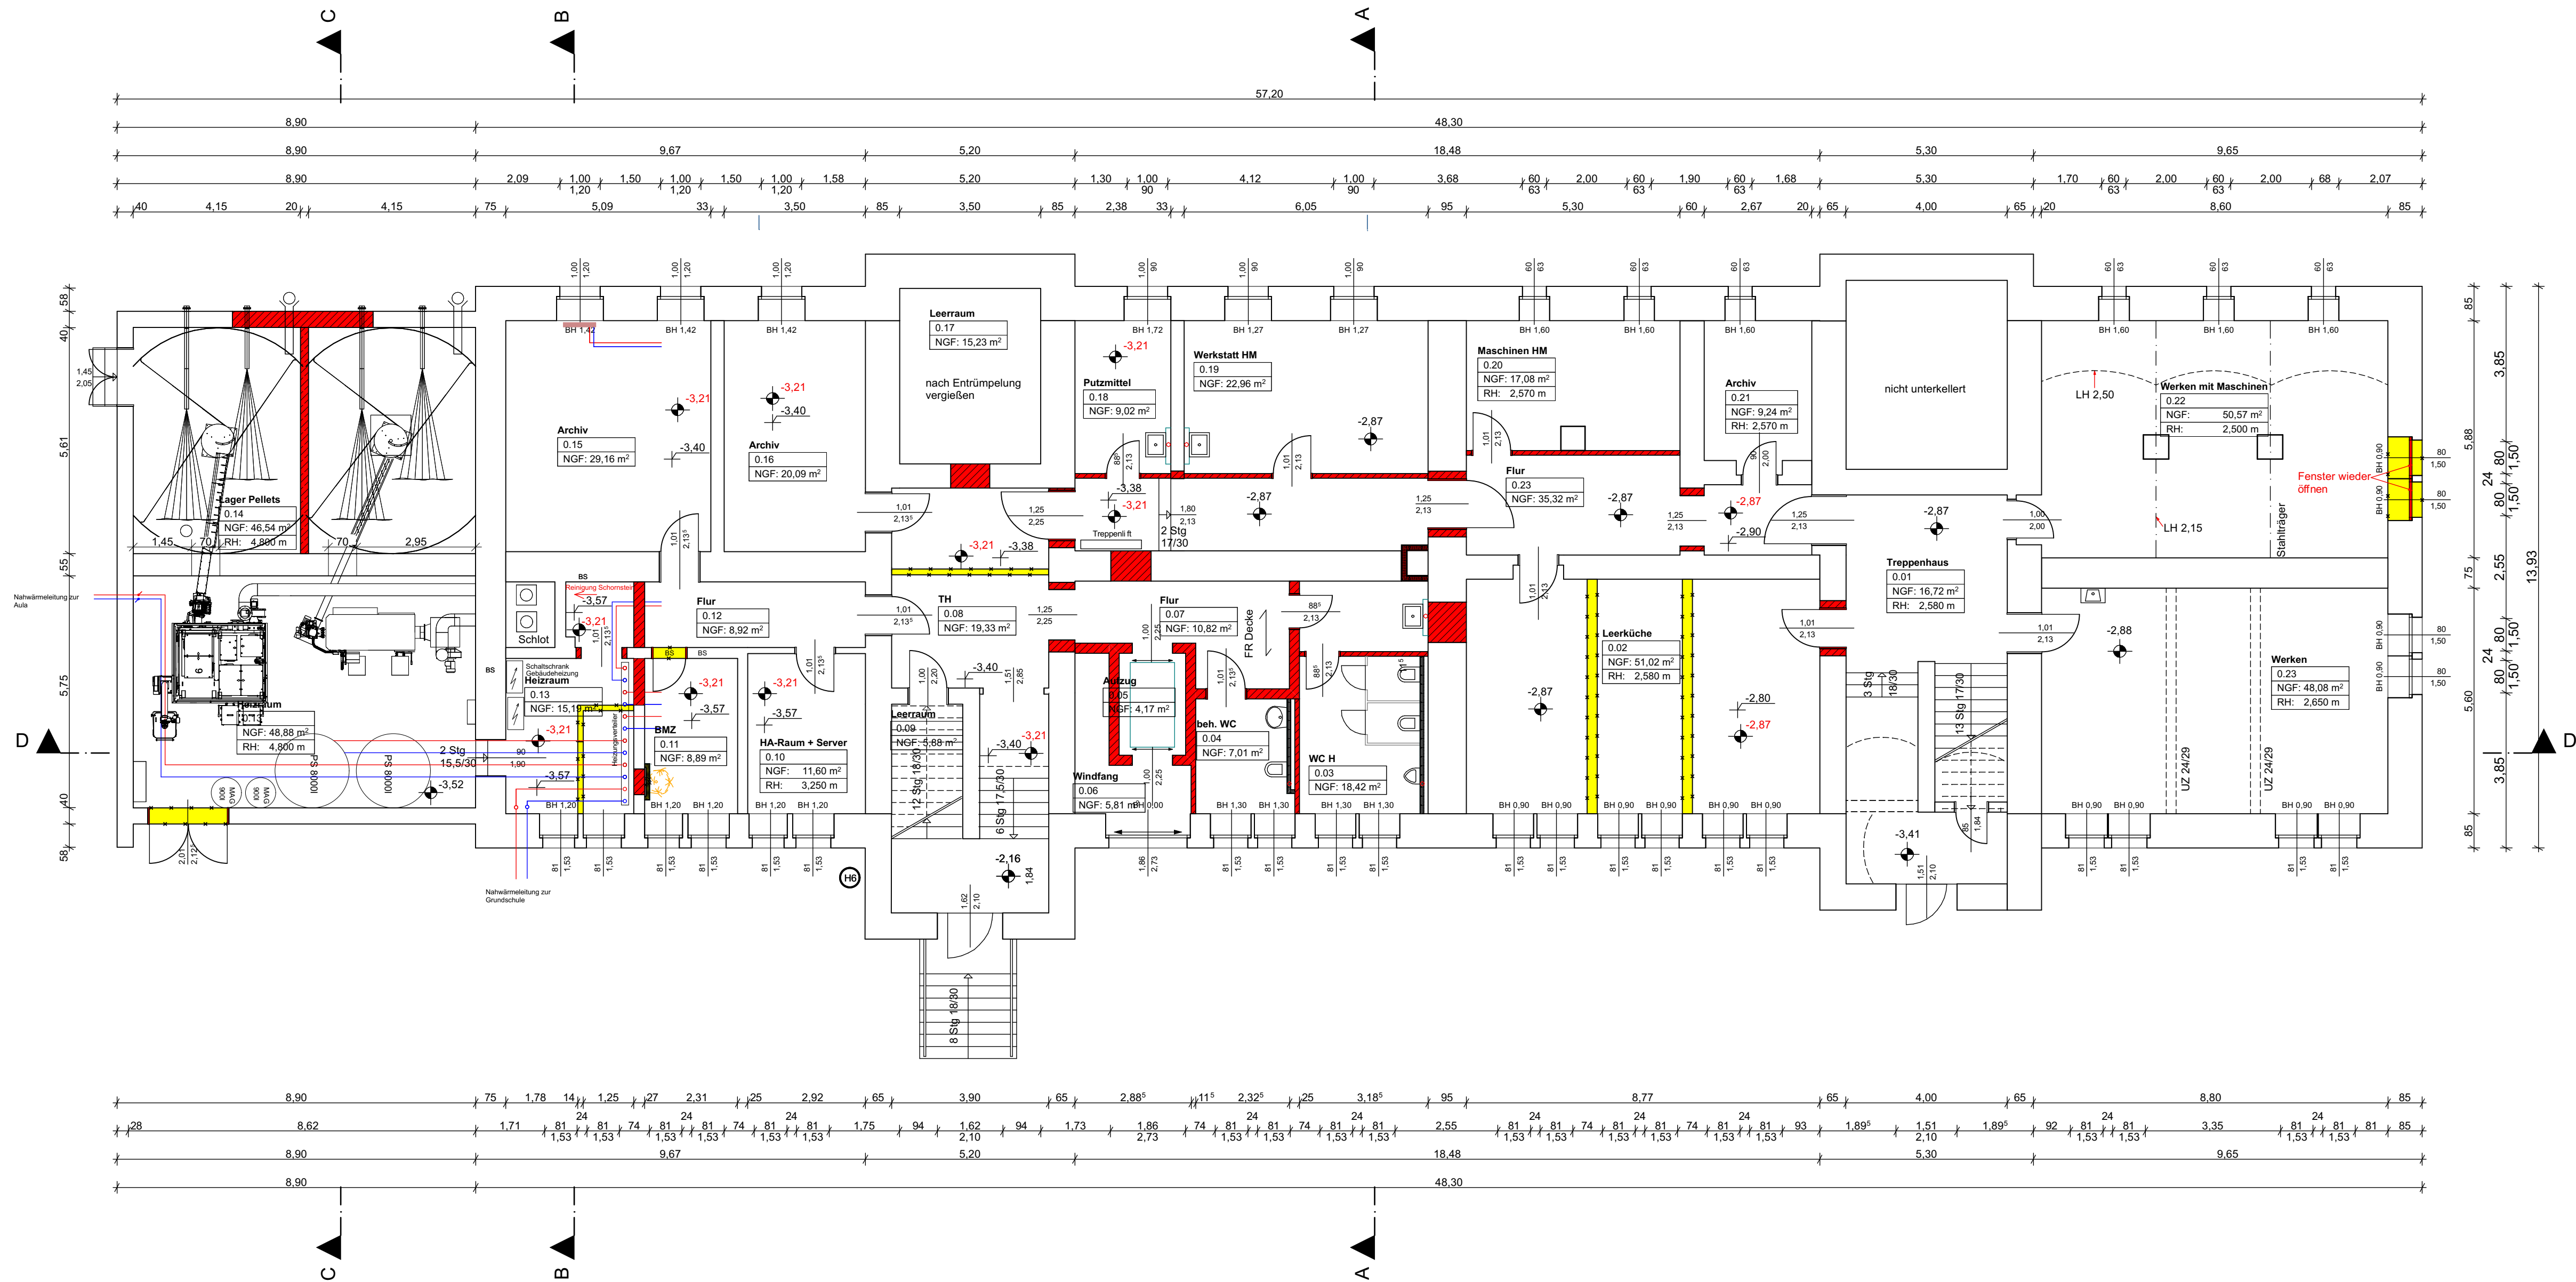

Legende:

- bestehende Wand massiv o. Fachwerk
- neue Wände Mauerwerk
- neue Wände Stahlbeton
- neue Höhen
- Bestandshöhen verbleiben
- bestehende Wände Trockenbau
- neue Wände Trockenbau
- Abbruch
- alte Höhen

Genehmigungsplanung gilt nur in Verbindung mit dem Brandschutzkonzept

GENEHMIGUNGSPLANUNG

PLANUNG: Architekturbüro Caspari
Steinweg 4
98617 Meiningen
T 03693. 4 12 87
F 03693. 4 74 48
M info@architekten-caspari.de

BAUVORHABEN: Sanierung Regelschule
Kirchplatz 6
98673 Eisfeld
GEZ: KW/28.02.2018

BAUHERR: Landratsamt Hildburghausen
Wiesenstraße 18
98646 Hildburghausen
MASZSTAB: 1:100

PLANINHALT: UG
PLANNR: GP.01

Freigabe Bauherr
Datum:.....

Freigabe Architekt
Datum:.....